



平面図 (1) S=1:500


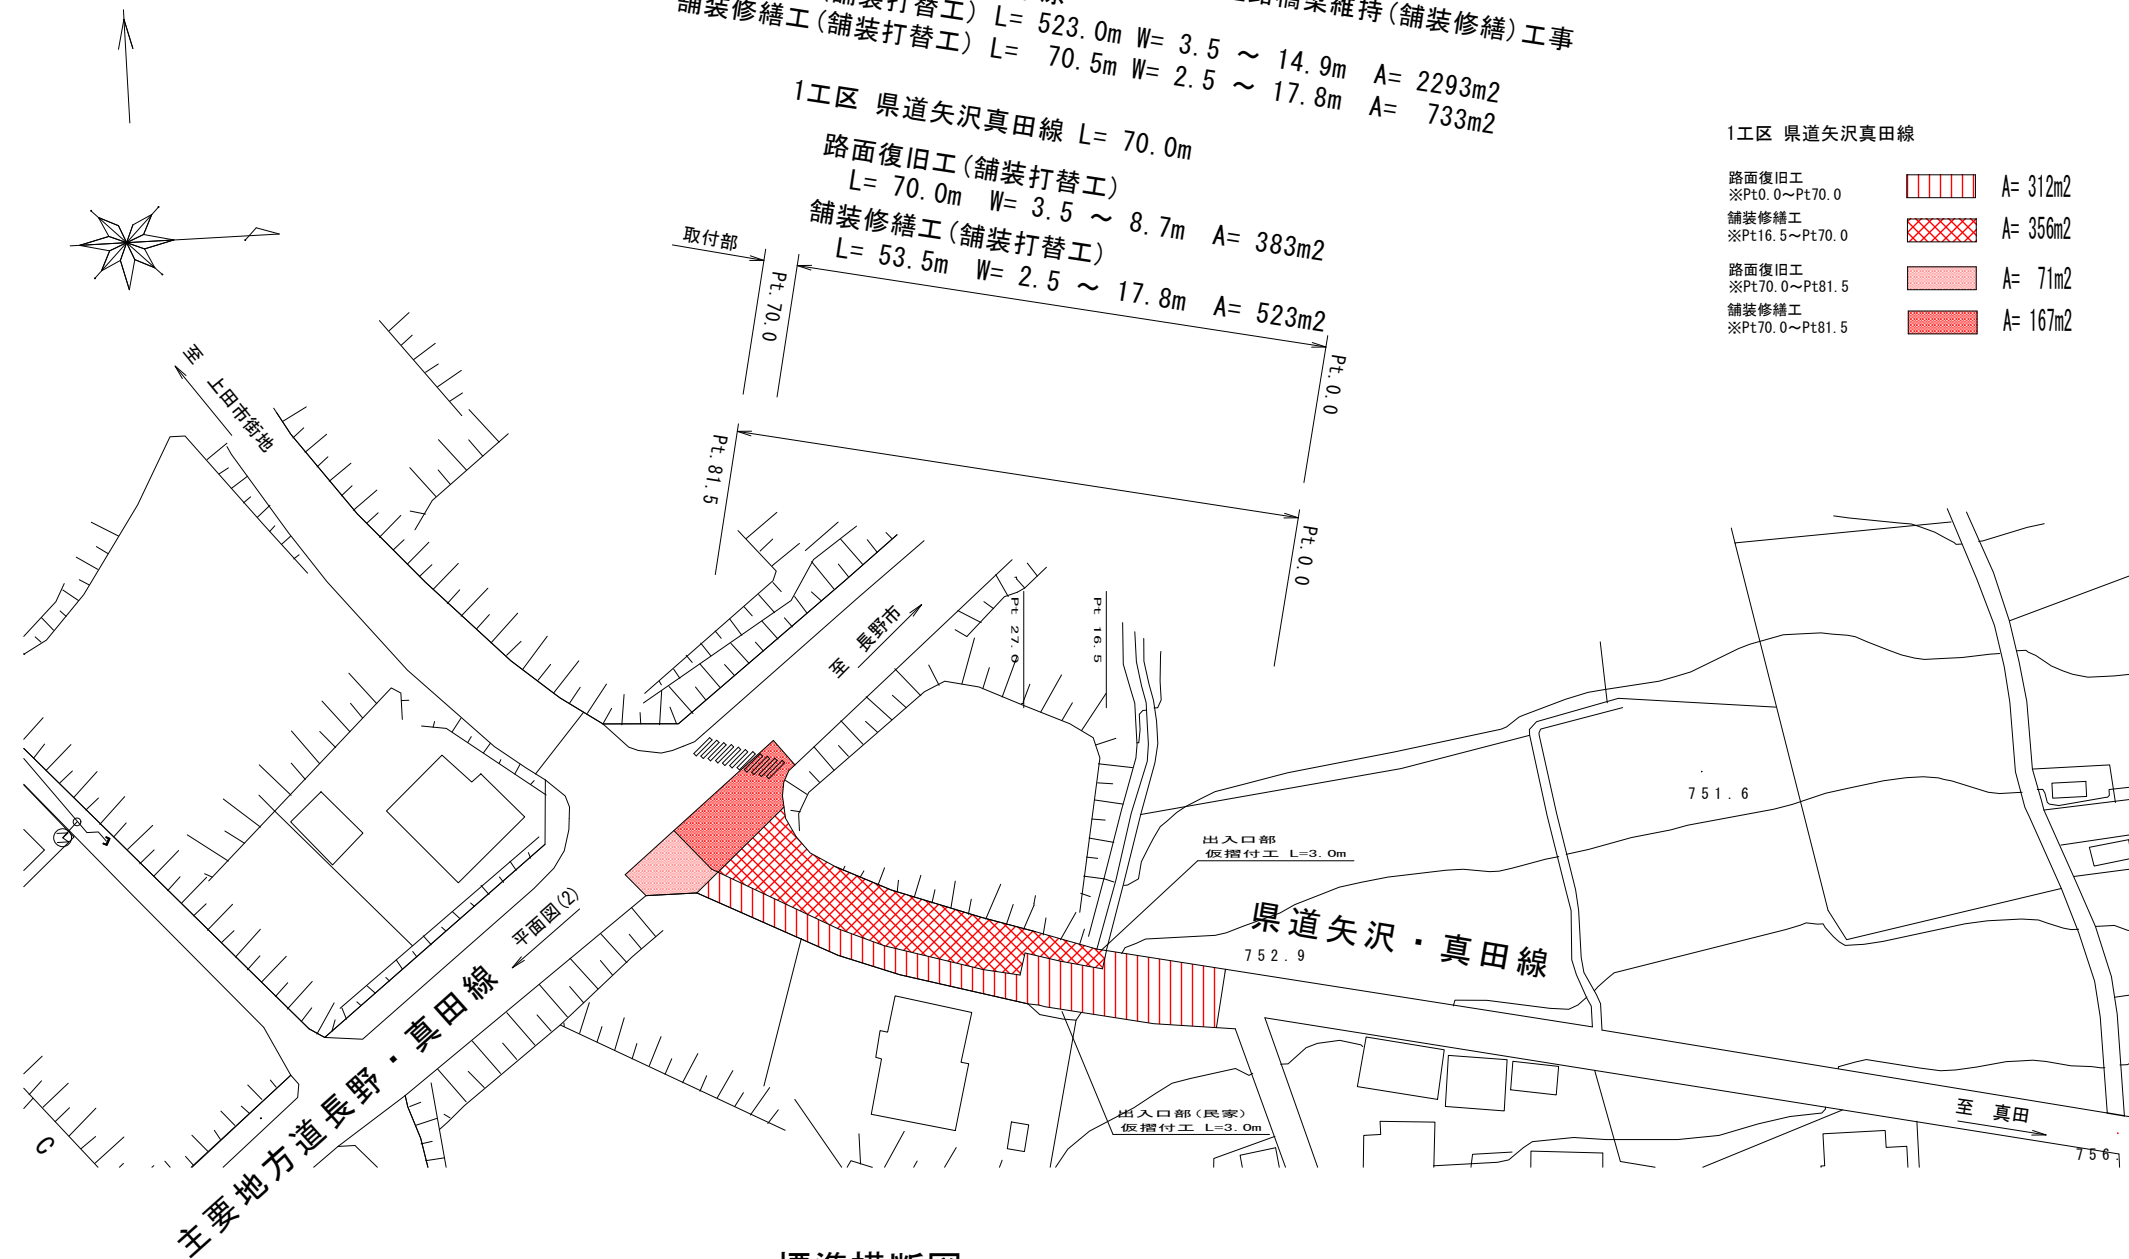


令和2年度 県単道路占用路面復旧・県単道路橋梁維持(舗装修繕)工事
 (主)長野真田線 上田市 本原
 路面復旧工(舗装打替工) L= 523.0m W= 3.5 ~ 14.9m A= 2293m²
 舗装修繕工(舗装打替工) L= 70.5m W= 2.5 ~ 17.8m A= 733m²
 1工区 県道矢沢真田線 L= 70.0m
 路面復旧工(舗装打替工) L= 70.0m W= 3.5 ~ 8.7m A= 383m²
 舗装修繕工(舗装打替工) L= 53.5m W= 2.5 ~ 17.8m A= 523m²

1工区 県道矢沢真田線
 路面復旧工 ※Pt0.0~Pt70.0 A= 312m²
 舗装修繕工 ※Pt16.5~Pt70.0 A= 356m²
 路面復旧工 ※Pt70.0~Pt81.5 A= 71m²
 舗装修繕工 ※Pt70.0~Pt81.5 A= 167m²

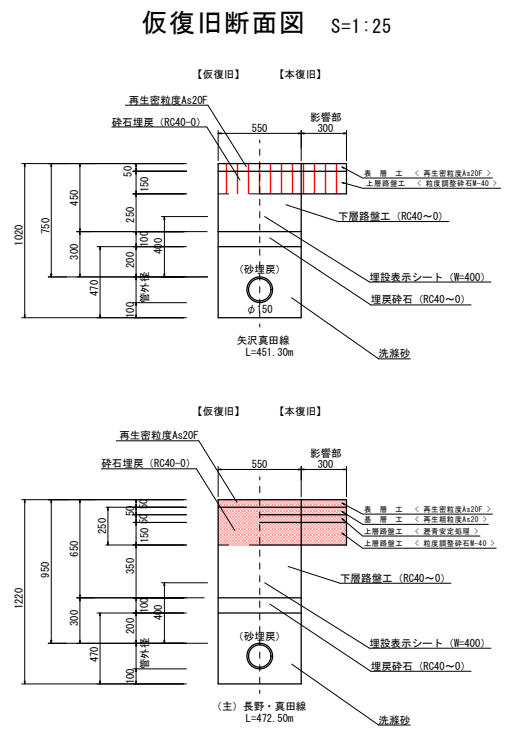

標準横断面 S=1:50

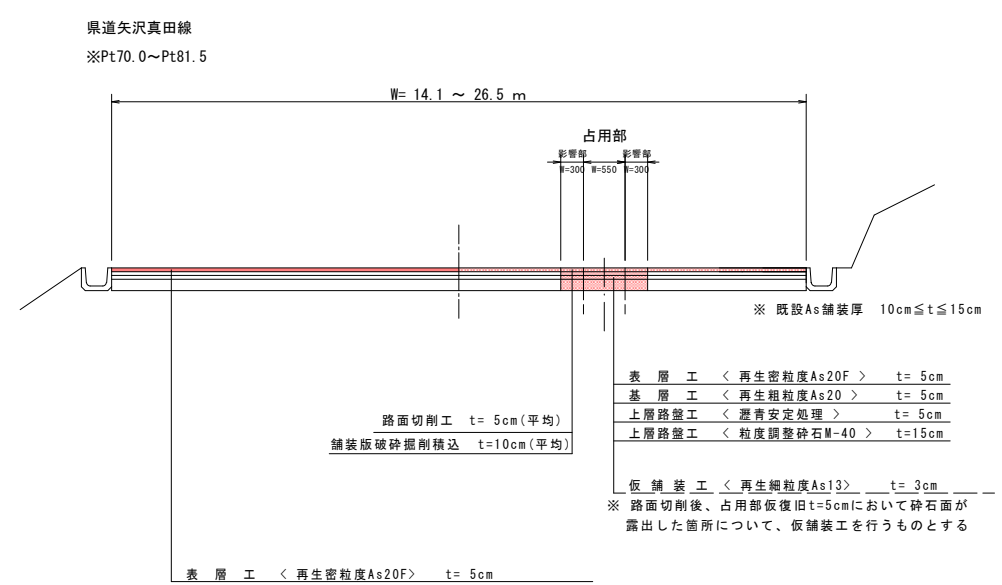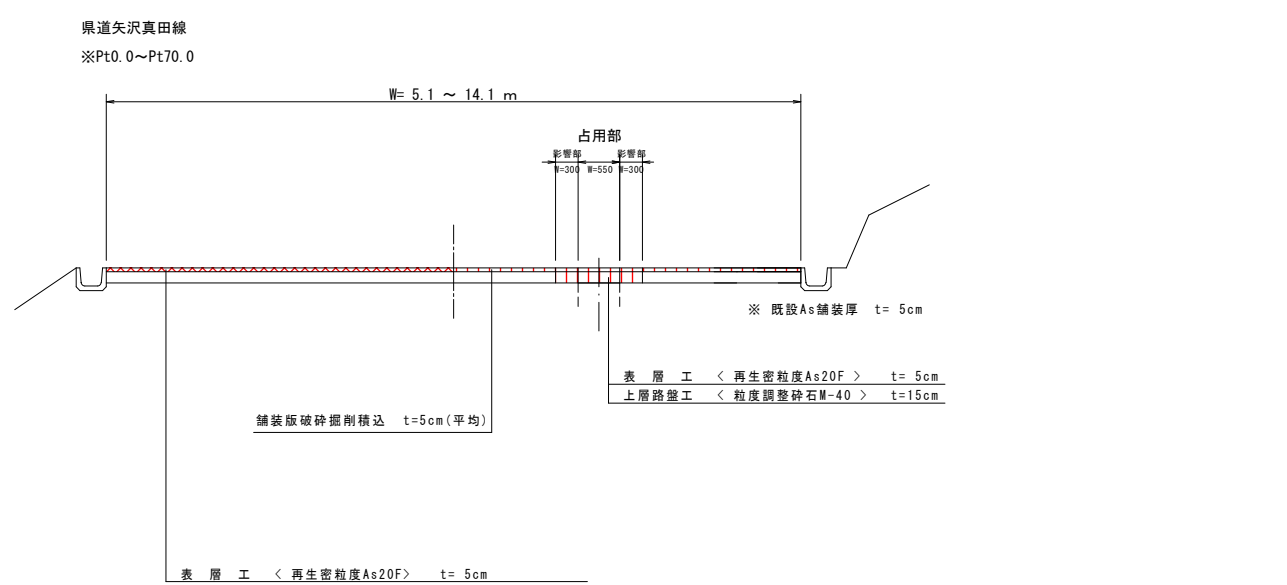


実施図

令和2年度 県単道路占用路面復旧・県単道路橋梁維持(舗装修繕)工事			
番号	1/3	平面図(1)	縮尺 図示
(主)長野真田線 上田市 本原			
所長	課長	照査	設計
上田建設事務所			
設計会社		管理技術者	
		照査技術者	
測量会社		主任技術者	
調査会社		主任技術者	

※ 路面切削後、占用部復旧t=5cmにおいて砕石面が露出した箇所について、仮舗装工を行うものとする

平面図 (2) S=1:500


令和2年度 県単道路占用路面復旧・県単道路橋梁維持(舗装修繕)工事
 (主)長野真田線 上田市 本原
 路面復旧工(舗装打替工) L= 523.0m W= 3.5 ~ 14.9m A= 2293m²
 舗装修繕工(舗装打替工) L= 70.5m W= 2.5 ~ 17.8m A= 733m²

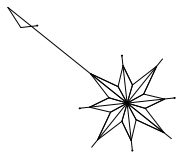

2工区 (主)長野真田線 L= 453.0m
 路面復旧工(舗装打替工)
 L= 453.0m W=3.9 ~ 14.9m A= 1910m²
 舗装修繕工(舗装打替工)
 L= 17.0m W=10.2 ~ 14.9m A= 210m²

2工区 (主)長野真田線
 路面復旧工 ※Pt0.0~Pt453.0 A= 1910m²
 舗装修繕工 ※Pt453.0~Pt470.0 A= 210m²

標準横断面図 S=1:50

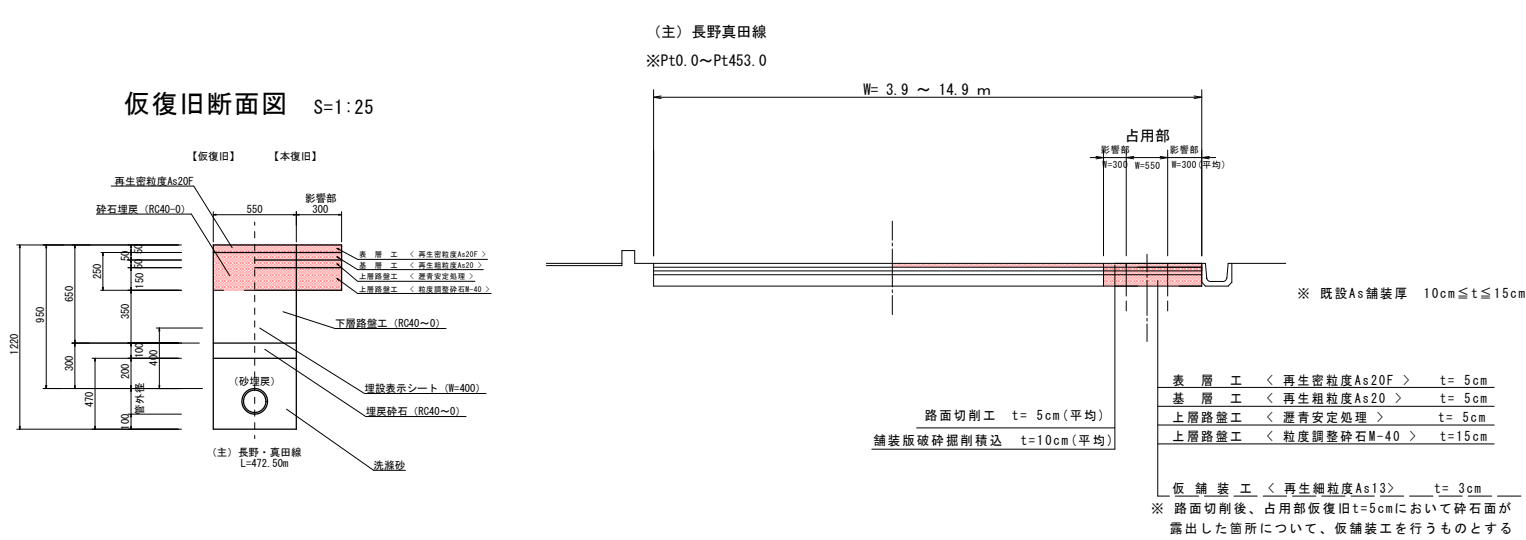

実施図

令和2年度 県単道路占用路面復旧・県単道路橋梁維持(舗装修繕)工事			
番号	2/3	平面図(2)	縮尺 図示
(主)長野真田線 上田市 本原			
所長	課長	照査	設計
上田建設事務所			
設計会社		管理技術者	
測量会社		照査技術者	
調査会社		主任技術者	


令和2年度 県単道路占用路面復旧・県単道路橋梁維持(舗装修繕)工事
 (主)長野真田線 上田市 本原
 路面復旧工(舗装打替工) L= 523.0m W= 3.5 ~ 14.9m A= 2293m²
 舗装修繕工(舗装打替工) L= 70.5m W= 2.5 ~ 17.8m A= 733m²

2工区 (主)長野真田線

路面復旧工 ※Pt0.0~Pt453.0 A= 1910m²
 舗装修繕工 ※Pt453.0~Pt470.0 A= 210m²

平面図(3)

S=1:500


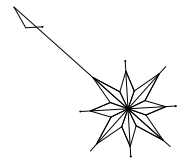


2工区 (主)長野真田線 L= 453.0m

路面復旧工(舗装打替工)
 L= 453.0m W=3.9 ~ 14.9m A= 1910m²
 舗装修繕工(舗装打替工)
 L= 17.0m W=10.2 ~ 14.9m A= 210m²

取付部

布設管横断面詳細図 S=1:200

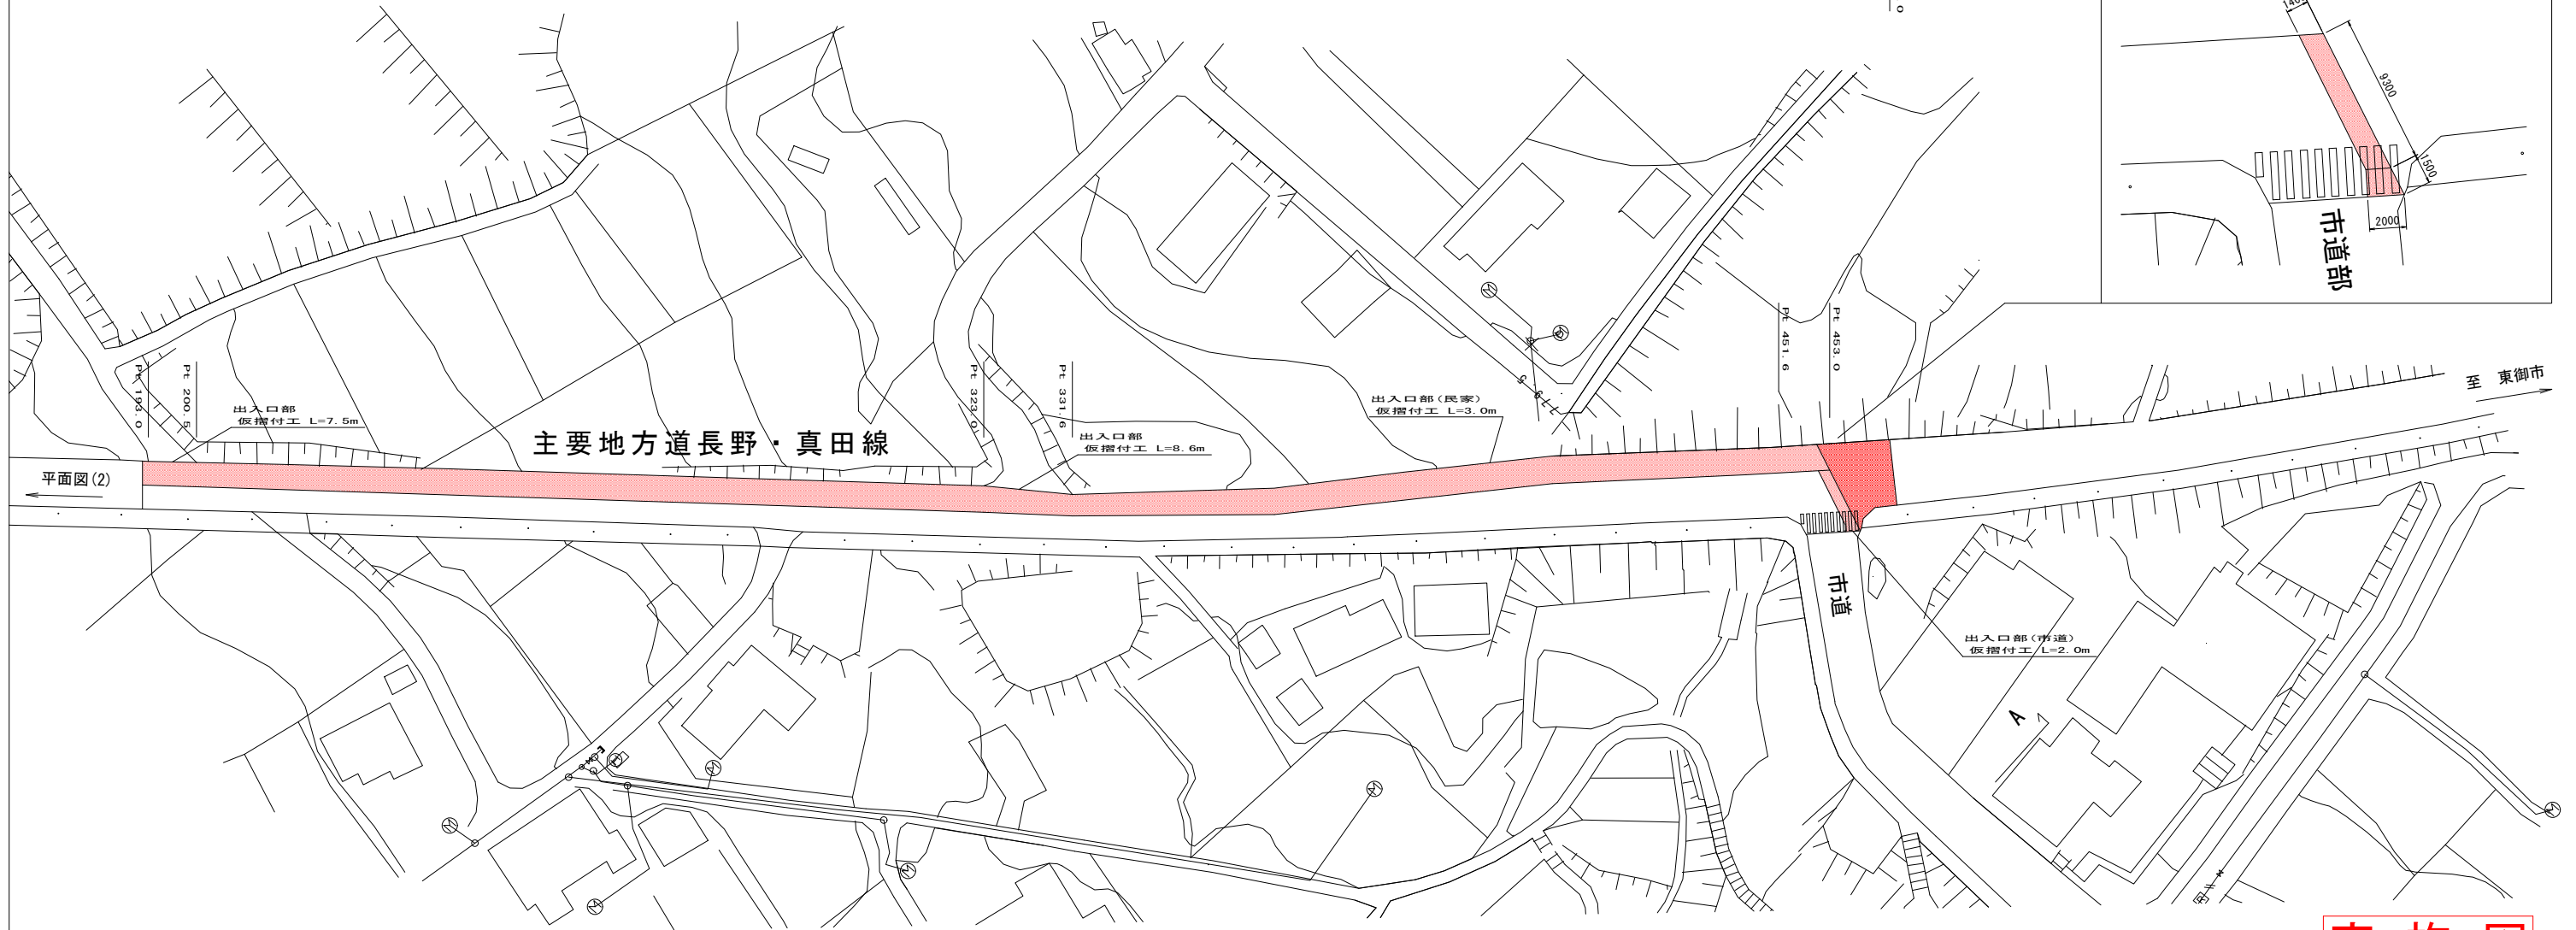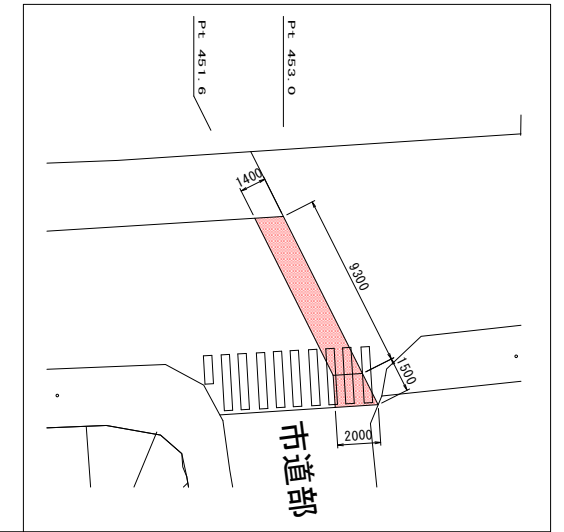

実施図

令和2年度 県単道路占用路面復旧 ・県単道路橋梁維持(舗装修繕)工事			
番号	3/3	平面図(3)	縮尺 図示
(主)長野真田線 上田市 本原			
所長	課長	照査	設計
上田建設事務所			
設計会社		管理技術者	
		照査技術者	
測量会社		主任技術者	
調査会社		主任技術者	