


平面図 A1 S=1:250
A3 S=1:500

駐車場整備工 A=4,145m²

- 排水工 自由勾配側溝 (300×300~900) L=103m
- 浸透側溝 (300×300) L=183m
- 浸透樹工 雨水貯留浸透槽 (7.33×6.665×1.016) N=1基
- 地盤改良工 安定処理 (セメント系固化材 t=40cm) A=2,590m²
- 舗装工 表層 (再生密粒度As20F t=5cm) A=2,590m²

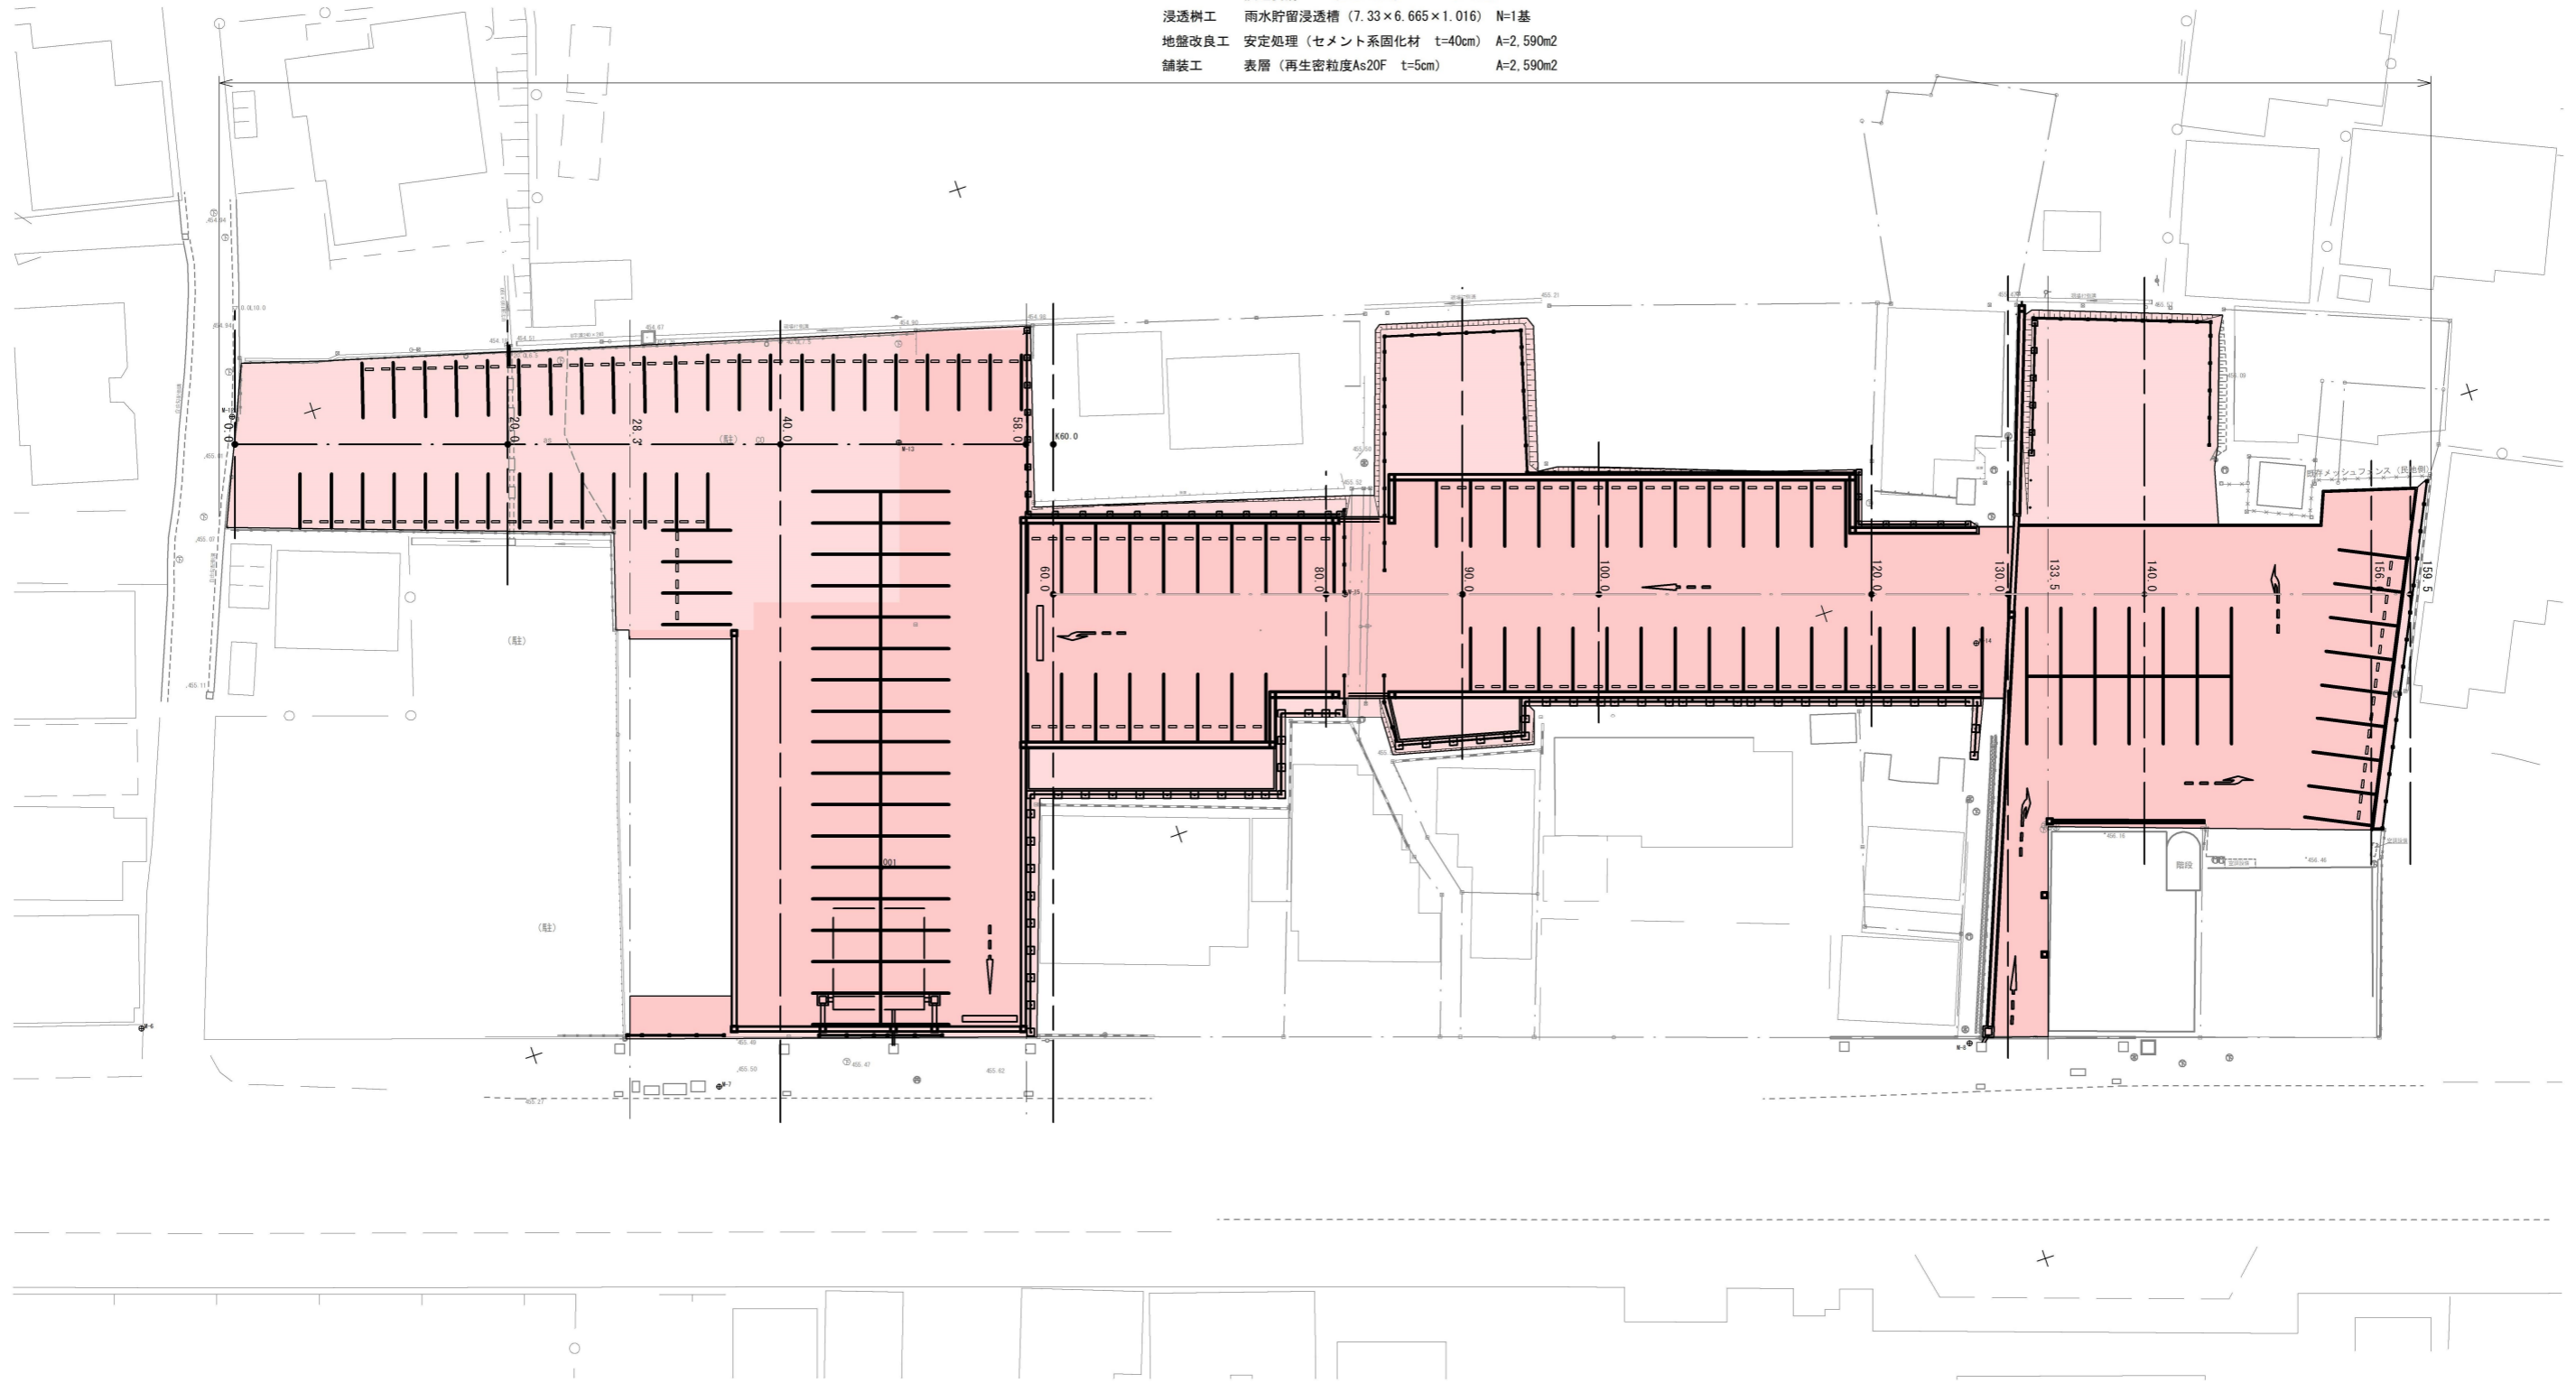

測点	X	Y	H (計画高)
001	44704.773	-22571.465	455.650

基準点成果表			
測点	X	Y	H
M-6	44711.205	-22626.562	455.155
M-7	44693.432	-22587.883	455.373
M-8	44666.709	-22500.133	456.070
M-12	44751.495	-22605.726	454.959
M-13	44733.855	-22560.097	455.507
M-14	44694.324	-22490.152	456.101
M-15	44712.727	-22532.768	455.497

番号	境界線の種類
□	プラスチック杭
田	コンクリート杭
田	金属杭
田	金属プレート
田	ペイントマーク
○	木杭
◇	鋼杭
●	計算点





市役所北駐車場整備工事

番号 1 / 16 平面図 縮尺 1:250 (A1)
1:500 (A3)

上田市大手二丁目

上田市 都市建設部 土木課

雨水排水計画平面図 A1 S=1:250
A3 S=1:500

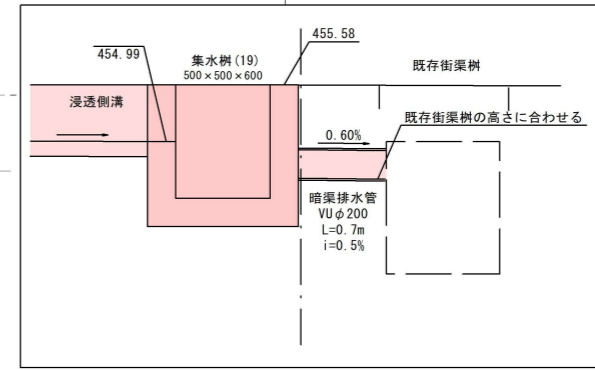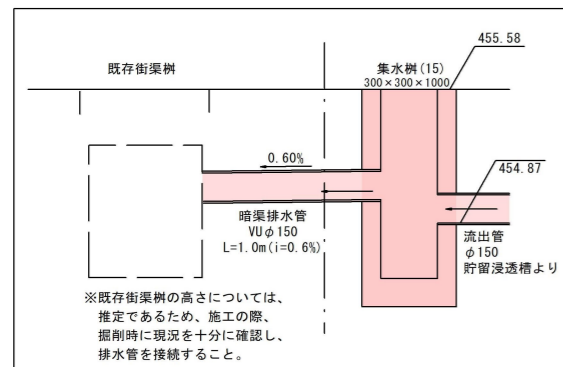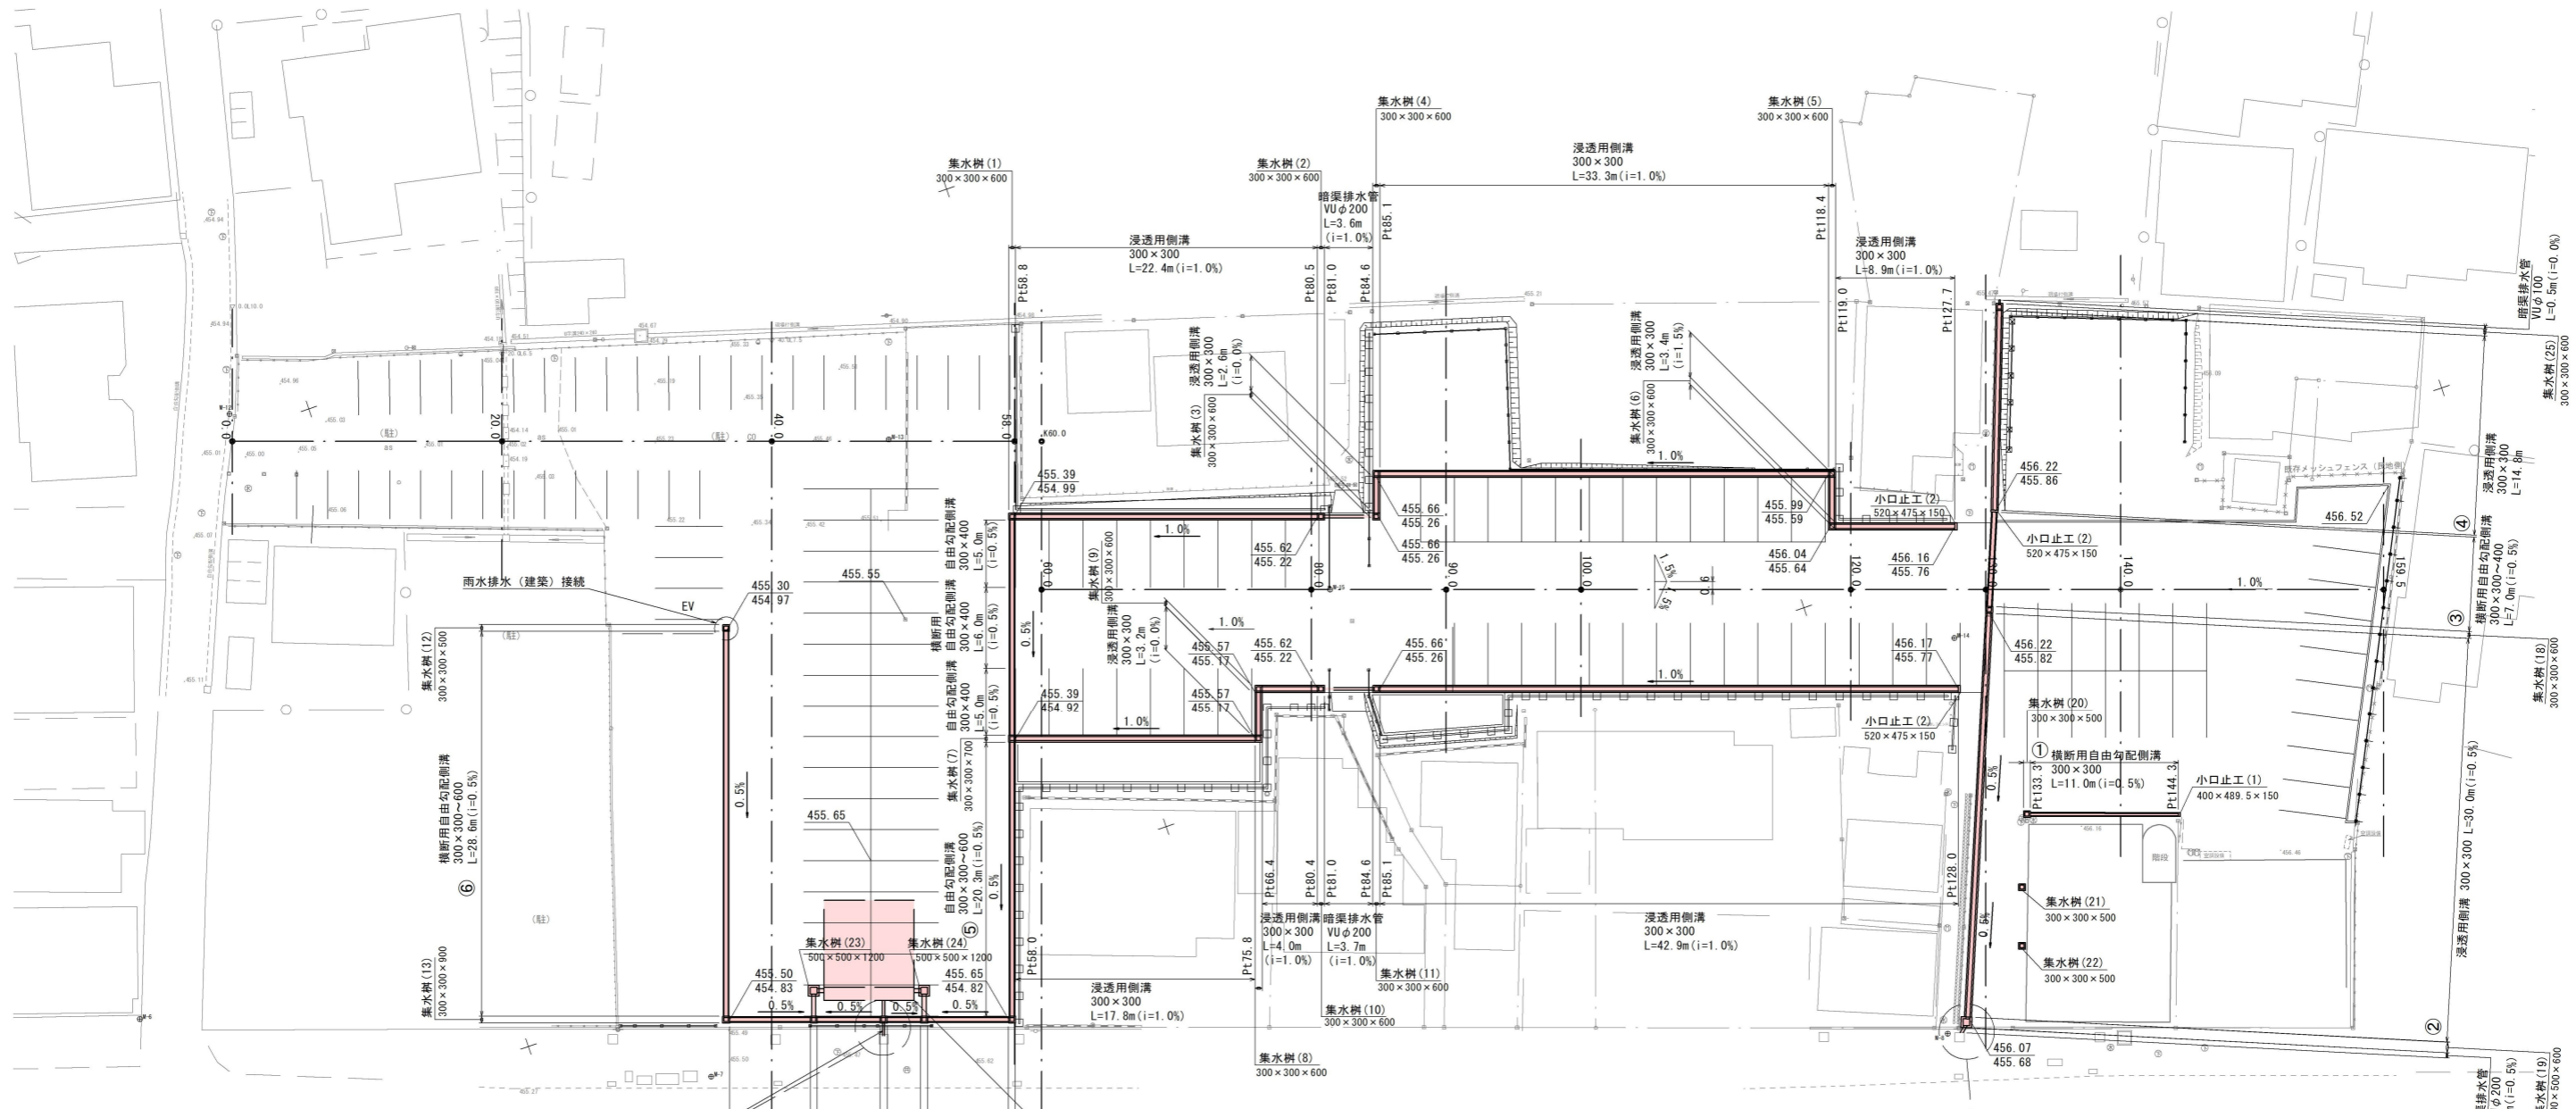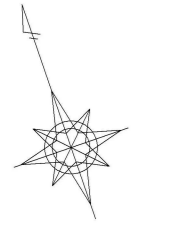

凡例

計画高
水路底高

基準点成果表

測点	X	Y	H
M-6	44711.205	-22626.562	455.155
M-7	44693.432	-22587.883	455.373
M-8	44666.709	-22500.133	456.070
M-12	44751.495	-22605.726	454.999
M-13	44733.855	-22560.097	455.507
M-14	44694.324	-22490.152	456.101
M-15	44712.727	-22532.768	455.497

- 境界線の種類
- プラスチック杭
 - コンクリート杭
 - 金属杭
 - 金属プレート
 - ペイントマーク
 - 木杭
 - 鋼杭
 - 計算点

市役所北駐車場整備工事

番号 2 / 16 雨水排水計画 縮尺 1: 250 (A1)
1: 500 (A3)

上田市大手二丁目

上田市 都市建設部 土木課